


ПОЭТАЖНЫЙ ПЛАН

по адресу: Российская Федерация, город Москва,
наименование (субъект, город, округ, улица и т.п.)
внутригородская территория
наименование (субъект, город, округ, улица и т.п.)
муниципальный округ Басманный
наименование (субъект, город, округ, улица и т.п.)
Бауманская улица
наименование (субъект, город, округ, улица и т.п.)

домовл. (вл.) --- дом 32
нужное подчеркнуть
корпус --- строение (сооружение) 1
нужное подчеркнуть
на часть 1 этажа помещ. (квартира) II
квартал № 1077 Центральный АО г.Москвы



1 ЭТАЖ

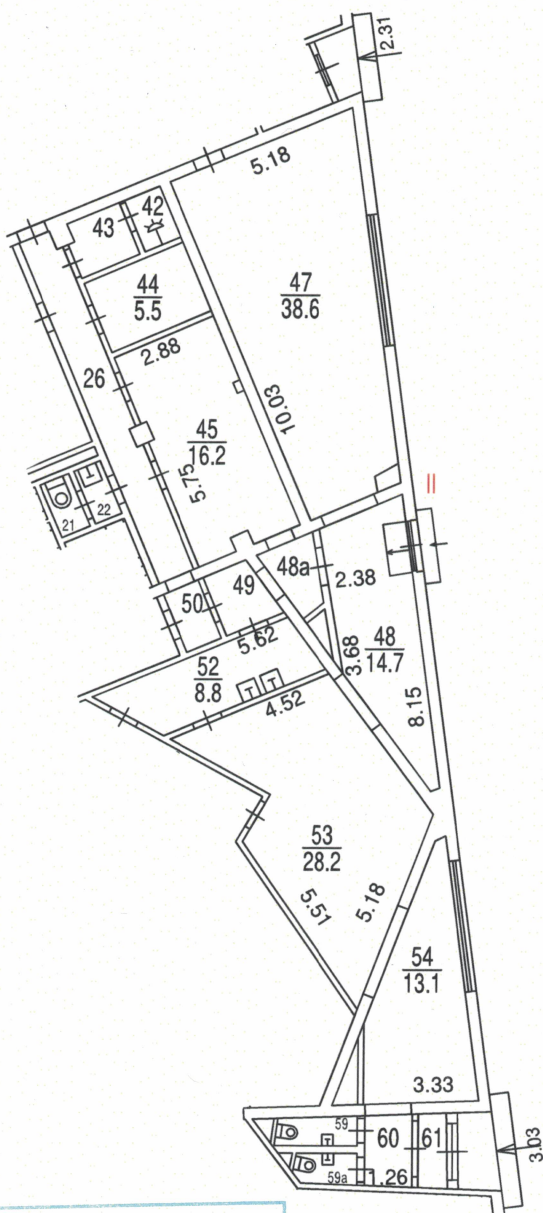

№8 Второе территориальное управление
ГБУ МосгорБТИ

Масштаб 1:200

Поэтажный план составлен по состоянию на
" 5 " сентября 2022 г.
П/план снял Гусева С.Н.
Проверил Молчанова Н.Н.
" 5 " декабря 2022 г.